

ΕΦΗΜΕΡΙΣ ΤΗΣ ΚΥΒΕΡΝΗΣΕΩΣ
ΤΗΣ ΕΛΛΗΝΙΚΗΣ ΔΗΜΟΚΡΑΤΙΑΣ

ΕΝ ΑΘΗΝΑΙΣ ΤΗ 26 ΣΕΠΤΕΜΒΡΙΟΥ 1980 | ΤΕΥΧΟΣ ΤΕΤΑΡΤΟΝ | ΑΡΙΘΜΟΣ ΦΥΛΛΟΥ 534

ΠΕΡΙΕΧΟΜΕΝΑ

ΑΠΑΛΛΟΤΡΙΩΣΕΙΣ
ΑΠΟΦΑΣΕΙΣ

Περὶ ἀναγκαστικῆς ἀπαλλοτριώσεως ἐκτάσεως, γιὰ τὴν κατασκευὴ νέας συλλεκτηρίου τάφρου Ζευγολατιοῦ Νομοῦ Σερρῶν. 1

Περὶ ἐπικυρώσεως ἐκθέσεως καὶ διαγράμματος ὁριογραμμῆς αἰγιαλοῦ καὶ παραλίας στὴ θέση «Παλιοκίβερο» Κοινότητας Κιβερίου Ἀργολίδας, μπροστὰ στὴν ἰδιοκτησία Ι. Λυμπεροπούλου. 2

Περὶ κηρύξεως ὡς ἀναδασωτέας δημόσιας ἐκτάσεως 16 στρεμμάτων στὴ θέση Μασλάτι τοῦ Δήμου Χαλκίδας τοῦ Ν. Εὐβοίας. 3

Περὶ κηρύξεως ὡς ἀναδασωτέας ἐκτάσεως 0,690 στρεμμάτων στὴ θέση Ναστούλη τῆς Κοινότητας Χλομοτιανῶν τοῦ Νομοῦ Κερκύρας. 4

Περὶ κηρύξεως ὡς ἀναδασωτέας ἐκτάσεως 2,092 στρεμμάτων στὴ θέση Ἅγιος Στέφανος τῆς Κοινότητας Αὐλιωτῶν τοῦ Νομοῦ Κερκύρας. 5

Περὶ κηρύξεως ὡς ἀναδασωτέας ἐκτάσεως 0,787 στρεμμάτων στὴ θέση Λάκκος Ρίζου τῆς Κοινότητας Χλομοτιανῶν τοῦ Νομοῦ Κερκύρας. 6

ΑΠΑΛΛΟΤΡΙΩΣΕΙΣ
ΑΠΟΦΑΣΕΙΣ

Ἀριθ. Δ. 4728/1374 (1)

Περὶ ἀναγκαστικῆς ἀπαλλοτριώσεως ἐκτάσεως, γιὰ τὴν κατασκευὴ νέας συλλεκτηρίου τάφρου Ζευγολατιοῦ Νομοῦ Σερρῶν.

ΟΙ ΥΠΟΥΡΓΟΙ
ΟΙΚΟΝΟΜΙΚΩΝ ΚΑΙ ΔΗΜΟΣΙΩΝ ΕΡΓΩΝ

Ἔχοντας ὑπόψη:

1. Τὶς διατάξεις τοῦ Ν. Δ/τος 797/1971 «περὶ ἀναγκαστικῶν ἀπαλλοτριώσεων», σὲ συνδυασμὸ μὲ τὶς διατάξεις τοῦ Β. Δ/τος 139/1971 «περὶ τῆς ἁρμοδιότητος τῶν Νομαρχῶν πρὸς κήρυξιν ἀναγκαστικῶν τινων ἀπαλλοτριώσεων».
2. Τὶς διατάξεις τοῦ ἄρθρου 33 τοῦ Ν. Δ/τος 3881/1958 «περὶ ἔργων ἐγγείων βελτιώσεων».
3. Τὴν κοινὴ ἀπόφαση τοῦ Πρωθυπουργοῦ καὶ τοῦ Ὑπουργοῦ Οἰκονομικῶν ἀριθ. Δ.2652/66/20.5.1980 (ΦΕΚ 497/28.5.1980 τ. Β') «περὶ ἀναθέσεως ἁρμοδιοτήτων στοὺς Ὑφυπουργοὺς Οἰκονομικῶν», ἀποφασίζουμε:

Κηρύσσουμε τὴν ἀναγκαστικὴ ἀπαλλοτρίωση λόγω δημόσιας ὠφέλειας καὶ εἰδικότερα γιὰ τὴν κατασκευὴ νέας συλλεκτηρίου τάφρου Ζευγολατιοῦ Νομοῦ Σερρῶν, ἐκτάσεως ἐμβαδοῦ 25920 $μ^2$, ποὺ φαίνεται στὸ ἀπὸ Ἰανουάριο 1979 καὶ ὑπὸ κλίμακα 1: 1000 κτηματολογικὸ διάγραμμα καὶ στὸν ἀντίστοιχο κτηματολογικὸ πίνακα τοῦ μηχανικοῦ Π. Περτζινίδη, ποὺ ἔχουν θεωρηθεῖ, μὲ ἡμερομηνία 30.1.1979 ἀπὸ τὸν Προϊστάμενο τῆς 1ης ΔΕΚΕ Σερρῶν, Γεώργιο Θωμόπουλο.

Στὴν ἔκταση ποὺ ἀπαλλοτριώνεται προβάλλουν δικαιώματα κυριότητας οἱ: 1) Χρῆστος Μελούδης, 2) Γκατζίδης Χριστόδουλος κλπ.

Ἡ ἀπαλλοτρίωση κηρύσσεται ὑπὲρ τοῦ Δημοσίου καὶ μὲ δαπάνη του, ποὺ θὰ ἀντιμετωπισθεῖ ἀπὸ τὶς πιστώσεις γιὰ ἔργα δημοσίων ἐπενδύσεων, ἁρμοδιότητας Ὑπουργείου Δημοσίων Ἔργων (ἔργο 7572002 — ΣΑΕ 7280/1980).

Ἡ παροῦσα ἀπόφαση νὰ δημοσιευθεῖ στὴν Ἐφημερίδα τῆς Κυβερνήσεως.

Ἀθῆναι, 11 Σεπτεμβρίου 1980

ΟΙ ΥΠΟΥΡΓΟΙ

ΥΦΥΠΟΥΡΓΟΣ ΟΙΚΟΝΟΜΙΚΩΝ — **ΠΑΝΑΓΙΩΤΗΣ ΜΠΟΚΟΒΟΣ**

ΔΗΜΟΣΙΩΝ ΕΡΓΩΝ — **ΤΖΑΝΝΗΣ ΤΖΑΝΝΕΤΑΚΗΣ**

Ἀριθ. 10218 (2)

Περὶ ἐπικυρώσεως ἐκθέσεως καὶ διαγράμματος ὁριογραμμῆς αἰγιαλοῦ καὶ παραλίας στὴ θέση «Παλιοκίβερο» Κοινότητας Κιβερίου Ἀργολίδας, μπροστὰ στὴν ἰδιοκτησία Λυμπεροπούλου Ι.

Ο ΝΟΜΑΡΧΗΣ ΑΡΓΟΛΙΔΑΣ

Ἔχοντας ὑπόψη:

1) Τὶς διατάξεις τοῦ Ν. 3200/1955 «περὶ Διοικητικῆς ἀποκεντρώσεως», τοῦ Ν.Δ. 532/1970 «περὶ συμπληρώσεως τῶν διατάξεων περὶ διοικητικῆς ἀποκεντρώσεως καὶ τῶν σὲ ἐκτέλεση τούτων ἐκδοθέντων ΝΔ. ἀριθ. 704/1970 καὶ 194/1972 «περὶ μεταβιβάσεως εἰς τοὺς Νομάρχας ἁρμοδιοτήτων κλπ.».
2) Τὶς διατάξεις τῶν ἄρθρων 1, 2, 3 τοῦ Α.Ν. 2344/1940 «περὶ αἰγιαλοῦ καὶ παραλίας».
3) Τὶς διατάξεις τοῦ ἀπὸ 11/12.11.1929 Δ/τος «περὶ διοικήσεως τῶν Δημοσίων Κτημάτων».
4) Τὶς διατάξεις τοῦ Α.Ν. 1540/1930 «περὶ τροποποιήσεως καὶ συμπληρώσεως τῆς περὶ διοικήσεως τῶν δημοσίων κτημάτων νομοθεσίας».
5. Τὶς διατάξεις τοῦ Α.Ν. 263/1968 «περὶ τροποποιήσεως καὶ συμπληρώσεως τῶν διατάξεων περὶ διοικήσεως δημοσίων κτημάτων καὶ Ν. 719/1977 «περὶ ἀντικαταστάσεως, τροποποιήσεως καὶ συμπληρώσεως διατάξεών τινων, τῆς περὶ δημοσίων κτημάτων νομοθεσίας καὶ ἄλλων τινῶν διατάξεων.

6) Τὴν ἀπὸ 25.10.1979 ἔκθεση τῆς ἁρμόδιας Ἐπιτροπῆς περὶ τοῦ καθορισμοῦ τῶν ὁρίων αἰγιαλοῦ καὶ παραλίας στὴ θέση «Παλιοκίβερο» Κοινότητας Κιβερίου Ἀργολίδας, μπροστὰ στὴν ἰδιοκτησία Λυμπεροπούλου καὶ τὸ ἀπὸ 11.2.1979 τοπογραφικὸ διάγραμμα τοῦ Πολιτικοῦ Μηχανικοῦ Παπαδημητρίου Ἰωάννη, ποὺ τὴν συνοδεύει.

7) Τὴν σύμφωνη γνωμοδότηση τοῦ Γενικοῦ Ἐπιτελείου Ναυτικοῦ ἀριθ. Φ. 187.2/150/7.3.1980, ἀποφασίζουμε:

Ἐπικυρώνουμε τὴν ἀπὸ 25.10.1979 ἔκθεση τῆς Ἐπιτροπῆς ἄρθρου 74 Π.Δ. 636/77, γιὰ τὸν καθορισμὸ ὁριογραμμῆς αἰγιαλοῦ καὶ παραλίας στὴ θέση «Παλιοκίβερο» Κοινότητας Κιβερίου Ν. Ἀργολίδας, μπροστὰ στὴν ἰδιοκτησία Λυμπεροπούλου Ἰ., καθὼς τὸ ἀπὸ 11.2.79 τοπογραφικὸ καὶ ὑψομετρικὸ διάγραμμα τῆς περιοχῆς σὲ κλίμακα 1:500 τοῦ Πολ. Μηχ/κοῦ Παπαδημητρίου Ἰωάννη, ποὺ τὴ συνοδεύει.

Ἡ ἀπόφαση αὐτή, μαζὶ μὲ τὴν ἀπὸ 25.10.1979 ἔκθεση καὶ τὸ ἀπὸ 11.2.79 σχετικὸ τοπογραφικὸ διάγραμμα νὰ δημοσιευθεῖ στὴν Ἐφημερίδα τῆς Κυβερνήσεως.

Ναύπλιο, 30 Αὐγούστου 1980

Ὁ Νομάρχης κ.ἀ.α.
ΓΕΩΡΓΙΟΣ Μ. ΖΩΓΡΑΦΟΣ

ΕΚΘΕΣΗ

Τῆς κατὰ τὸ ἄρθρο 74 τοῦ Π.Δ. 636/1977 Ἐπιτροπῆς καθορισμοῦ αἰγιαλοῦ καὶ παραλίας.

Στὸ Ἄργος σήμερα 25.10.1979 ἡ ἀνωτέρω Ἐπιτροπὴ ἀποτελούμενη ἀπὸ τούς: 1) Κωνσταντῖνο Δ. Νικολόπουλο, ἀναπληρωτὴ Οἰκον. Ἐφόρου Ἄργους, 2) Βασίλειο Συρεγγέλα, ἀναπληρωτὴ τοῦ Διευθύντῆ Τεχνικῶν Ὑπηρεσιῶν Ν. Ἀργολίδας, καὶ 3) Νικόλαο Ξενάκη, Λιμενάρχη Ναυπλίου.

Ὕστερα ἀπὸ ἐπιτόπια ἐξέταση γιὰ τὸν καθορισμὸ τῶν ὁρίων αἰγιαλοῦ καὶ παραλίας, στὴ θέση Παλιοκίβερο περιφέρειας Κοινότητας Κιβερίου Ν. Ἀργολίδας, ἐντὸς τοῦ Ἀργολικοῦ κόλπου καὶ ἀφοῦ ἔλαβε ὑπόψη:

α) Τὴν ἀριθ. 15517/30.10.1978 ἀπόφαση τοῦ Νομάρχη Ἀργολίδας.

β) Τὸ ἀπὸ 11.2.1979 τοπογραφικὸ διάγραμμα τοῦ Πολιτικοῦ Μηχανικοῦ Ἰωάννη Παπαδημητρίου, νόμιμα θεωρημένο ἀπὸ τὴ Δ/νση Τεχνικῶν Ὑπηρεσιῶν Ν. Ἀργολίδας στὶς 19.3.1979.

γ) Τὸ γεγονὸς ὅτι ἐπὶ τῆς λωρίδας τῆς παραλίας, ὅπου καθορίζονται τὰ ὅρια τοῦ αἰγιαλοῦ καὶ τῆς παραλίας, δὲν ὑπάρχουν κτίσματα ἢ τμήματα αὐτῶν.

δ) Τὶς διατάξεις τοῦ Α.Ν. 1540/1938, ὅπως ἰσχύει σήμερα, ἀφοῦ τροποποιήθηκε μὲ τὸν Α.Ν. 2344/1944.

ε) Τὸ Φ. 187.2/682/16.10.1979 ἔγγραφο τοῦ ΓΕΝ, μὲ τὸ ὁποῖο γνωμοδότησε γιὰ τὸν καθορισμὸ τοῦ αἰγιαλοῦ καὶ τῆς παραλίας στὴν προκειμένη περίπτωση.

στ) Τὴ γνώμη τὴν ὁποία μόρφωσε ἡ Ἐπιτροπὴ ἀπὸ τὴν ἐπιτόπια μετάβασή της στὴν περιοχὴ ὅπου γίνεται ὁ καθορισμὸς καὶ τὶς πληροφορίες τὶς ὁποῖες πῆρε ἀπὸ πρόσωπα τὰ ὁποῖα γνώριζαν τὴν παλαιὰ ἔκταση τοῦ αἰγιαλοῦ καὶ τῆς παραλίας, καὶ

ζ) Ὅτι στὴν παραπλεύρως περιοχὴ (νοτίως τῆς τομῆς Β—Β′) ἔχει καθορισθεῖ ὁ αἰγιαλὸς καὶ ἡ παραλία ἀλλὰ ἐκκρεμεῖ ἡ ὑπόθεση. (ΓΕΝ/2ΕΓ/4βφ 187.2/198/75/21.6.1975), ἀποφασίζει:

Καθορίζει ἐπὶ τοῦ ἀνωτέρω διαγράμματος:

α) Μὲ ἐρυθρὰ συνεχῆ γραμμὴ τὴν ὁριογραμμὴ τοῦ αἰγιαλοῦ, καὶ

β) Μὲ κίτρινη συνεχῆ γραμμὴ τὴν ὁριογραμμὴ τῆς παραλίας.

Οἱ κορυφὲς τῆς ὁριογραμμῆς τοῦ Αἰγιαλοῦ εἶναι 1, 2, 3, 4 5, 6, 7, 8 καὶ τῆς παραλίας 1′, 2′, 2, 3, 4′—9′, 10′, ἐξασφαλίζονται δὲ μὲ ὁρόσημα ἀπὸ μπετὸν ἀρμέ.

Ἀφοῦ συντάχθηκε ἡ παροῦσα ὑπογράφεται.

Ἡ Ἐπιτροπὴ
Κ. Δ. Νικολόπουλος, Βασιλ. Συρεγγέλας, Νικ. Ξενάκης

ΣΗΜΕΙΩΣΕΙΣ

1 Συντεταγμένες ανεξάρτητες
2 Υψομετρία ...
3 Υψόμετρα εκ της μέσης στάθμης της θαλάσσης κατά την ημέρα της αποτυπώσεως 11-2-79
4. ...
5. ...
6. ...
7. ...

ΝΟΜΑΡΧΙΑ ΑΡΓΟΛΙΔΟΣ
Δ.Τ.Υ.




ΤΟΠΟΓΡΑΦΙΚΟΝ ΔΙΑΓΡΑΜΜΑ
ΠΡΟΣ ΚΑΘΟΡΙΣΜΟΝ ΑΙΓΙΑΛΟΥ ΚΑΙ ΠΑΡΑΛΙΑΣ
ΕΜΠΡΟΣΘΕΝ ΤΗΣ ΙΔΙΟΚΤΗΣΙΑΣ ΤΟΥ
... ΛΥΜΠΕΡΟΠΟΥΛΟΥ ... ΑΡΓΟΛΙΔΟΣ

ΚΛΙΜΑΞ 1:500

ΗΛΕΓΧΘΗ ΕΠΙ ΤΟΠΟΥ
ΓΙΑ ΤΗΝ ΑΚΡΙΒΕΙΑ
ΤΗΣ ΑΠΟΤΥΠΩΣΕΩΣ
ΝΑΥΠΛΙΟΝ 19-3-1979
ο μηχανικός

ΘΕΩΡΗΘΗ
Ο ... ΑΡΓΟΛΙΔΟΣ
[redacted]


ΤΟ ΠΑΡΟΝ ΔΙΑΓΡΑΜΜΑ
ΣΥΝΟΔΕΥΕΙ ΤΗΝ ΑΠΟ 25-4-79
ΕΚΘΕΣΗ ΤΗΣ ΑΡΜΟΔΙΑΣ
ΕΠΙΤΡΟΠΗΣ

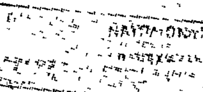

ΝΑΥΠΛΙΟΝ ...-3-1979





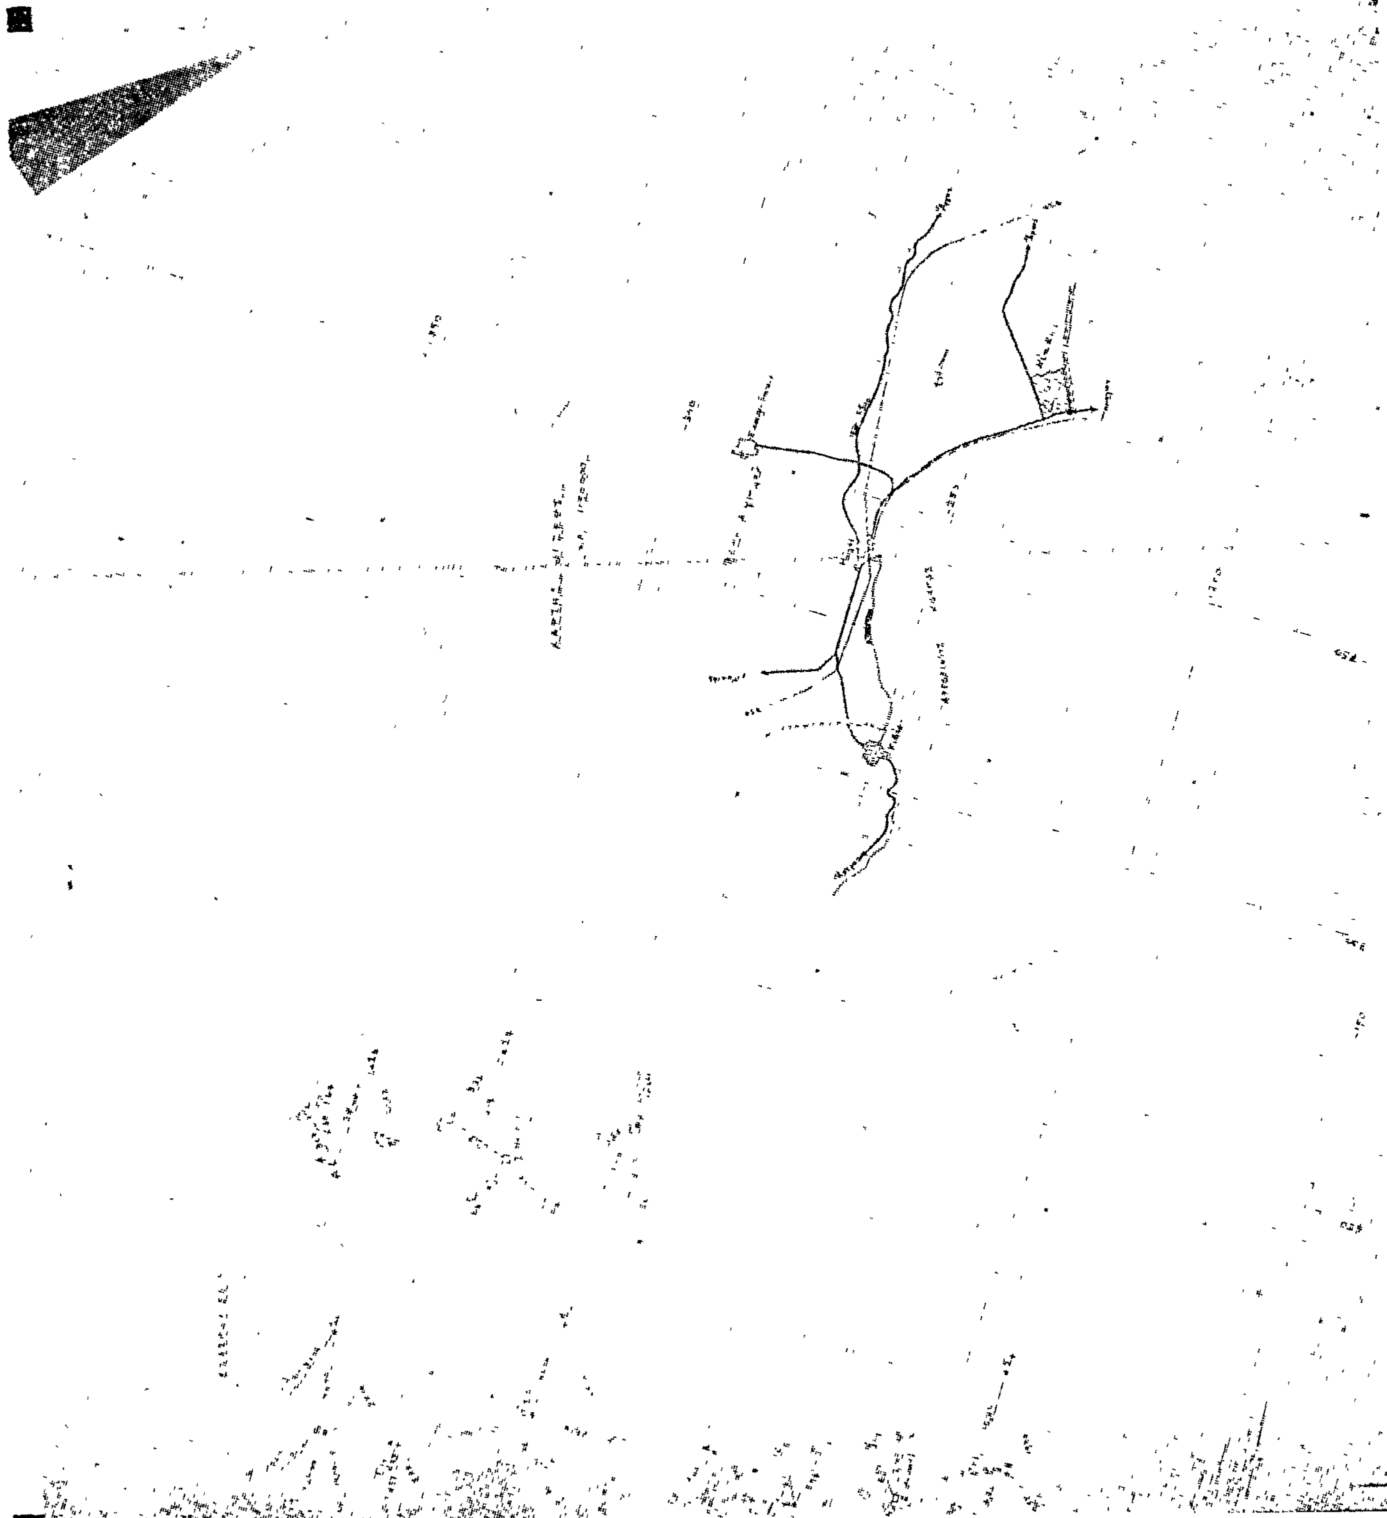

'Αριθ. Ζ/3104 . (3)

Περὶ κηρύξεως ὡς ἀναδασωτέας δημόσιας ἐκτάσεως 16 στρεμμάτων, στὴ θέση Μασλάτι τοῦ Δήμου Χαλκίδας, τοῦ Ν. Εὐβοίας.

Ο ΝΟΜΑΡΧΗΣ ΕΥΒΟΙΑΣ

Σύμφωνα μέ:

1) Τὶς διατάξεις: α) Τοῦ ἄρθρου 117 παρ. 3 τοῦ Συντάγματος τῆς 'Ελλάδος.

β) Τῶν ἄρθρων 188—205 τοῦ Ν.Δ. 86/69 «περὶ Δασικοῦ Κώδικος».

γ) Τοῦ ἄρθρου 10 τοῦ Ν. 666/77 «περὶ τροποποιήσεως καὶ συμπληρώσεως διατάξεων τῆς 'Εποικιστικῆς Νομοθεσίας».

δ) Τοῦ Νόμου 3200/55 «περὶ Διοικητικῆς 'Αποκεντρώσεως», σὲ συνδυασμὸ μὲ τὶς διατάξεις τοῦ Ν.Δ. 532/1970 «περὶ συμπληρώσεως τῶν διατάξεων περὶ διοικητικῆς ἀποκεντρώσεως» καὶ τοῦ 709/1970 Β. Δ/τος, ποὺ ἐκδόθηκε σ' ἐκτέλεση αὐτοῦ.

2. Τὶς ἑξῆς διαταγὲς τοῦ 'Υπουργείου Γεωργίας:

α) 5684/499/έγκ. 48/11.2.1971.
β) 114812/2946/έγκ. 154/24.12.75.
γ) 10582/539/13.2.76.
δ) 217606/1610/13.6.77.

3. Τὴν εὐνοϊκὴ πρόταση τῆς ἁρμόδιας Δασικῆς 'Αρχῆς, ποὺ ὑποβλήθηκε μὲ τὴ Ζ/3782/2.8.80 ἀναφορά, σύμφωνα μὲ τὴν ὁποία προτείνεται ἡ κήρυξη ὡς ἀναδασωτέας τῆς ὑπόψη ἐκτάσεως.

4. Τὴν ἀνάγκη προστασίας τῆς ἐκτάσεως καὶ ἀναπτύξεως τῆς δασικῆς βλαστήσεως φυσικῶς ἢ τεχνητῶς, ἀποφασίζουμε:

Κηρύσσουμε ὡς ἀναδασωτέα τὴ δημόσια ἔκταση 16 στρέμματα, ποὺ βρίσκεται στὴ θέση Μασλάτι τῆς περιφέρειας Δήμου Χαλκίδος, τοῦ Νομοῦ Εὐβοίας μὲ σκοπὸ τὴν προστασία της καὶ τὴν ἀνάπτυξη τῆς δασικῆς βλαστήσεως.

'Η βλάστηση τῆς ἐκτάσεως αὐτῆς, ποὺ καλυπτόταν ἀπὸ θυμάρια καὶ χαμηλὴ φρυγανώδη βλάστηση, καταστράφηκε στὶς 30.6.1980.

Σχετικὸ τὸ σχεδιάγραμμα μὲ κλίμακα 1:2000, τὸ ὁποῖο ἀποτελεῖ ἀναπόσπαστο μέρος τῆς ἀποφάσεως αὐτῆς καὶ στὸ ὁποῖο ἡ ἔκταση φαίνεται μὲ τὰ στοιχεῖα Α Β Γ Δ Ε Ζ Η Θ Ι Κ Λ Μ Ν Ξ Ο Π Ρ Σ Τ Α καὶ μὲ τὰ ἑξῆς ὅρια:

'Ανατολικά: Χορτολιβαδικὴ ἔκταση.
Βόρεια: Χορτολιβαδικὴ ἔκταση.
Βόρεια: Χορτολιβαδικὴ ἔκταση.
Νότια: Χορτολιβαδικὴ ἔκταση.

'Η ἀπόφαση αὐτὴ νὰ δημοσιευθεῖ στὴν 'Εφημερίδα τῆς Κυβερνήσεως.

Χαλκίς, 10 Σεπτεμβρίου 1980


'Ο Νομάρχης
Κ. ΠΑΠΑΒΛΑΣΟΠΟΥΛΟΣ


ΧΑΛΚ
ΠΡΟΣΑΝΑΤΟΛΙΣΤΙΚΟ ΔΙΑΓΡΑΜΜΑ
ΚΑΥΣΗΣ ΧΟΡΤΟΛΙΒΑΔΙΚΗΣ ΕΚΤΑΣΗΣ
ΣΤΗ ΘΕΣΗ ΜΑΣΛΑΤΙ ΧΑΛΚΙΔΟΣ
καείσα έκταση
ΧΑΛΚΙΣ
100

ΣΧΕΔΙΑΓΡΑΜΜΑ

καείσης χορτολιβαδικής εκτάσεως εμβαδού 16,00 στρεμ. στή θέση "Μασλάτι" περιφερείας Δήμου Χαλκιδέων.-

ΚΛΙΜΑΞ 1:2000

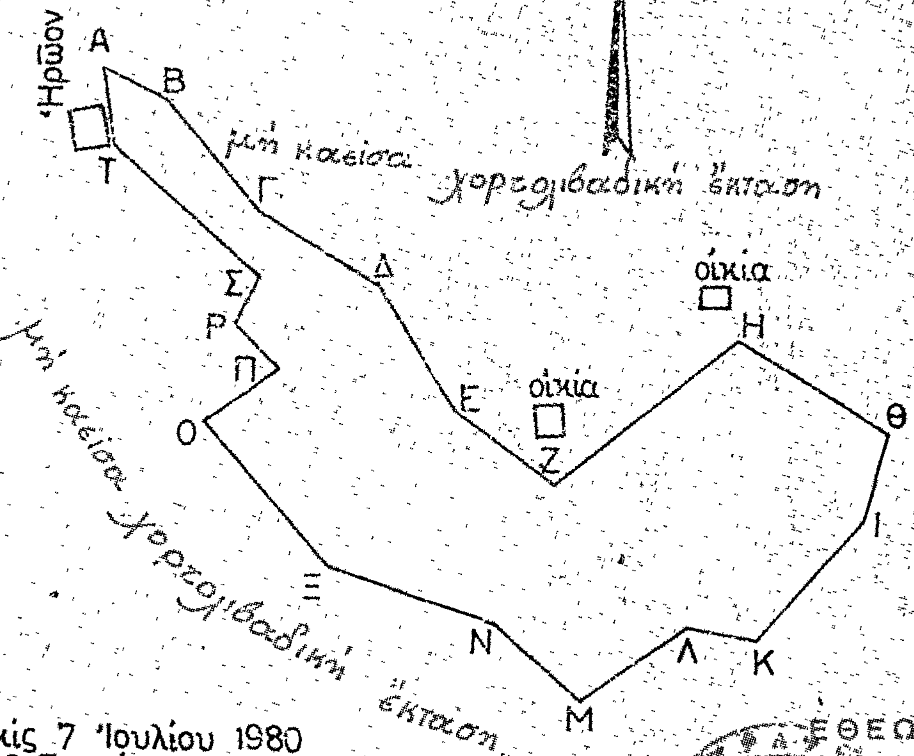


ΕΘΕΩΡΗΘΗ
Χαλκίς Ιουλίου 1980
Ό Δασάρχης

Άλεξ. Π. Καρνάρας
Δασολόγος μέ 4ο βαθμό

Χαλκίς 7 Ιουλίου 1980
Ό Συντάξας

Ίωαν. Β. Πεππές
Δασολόγος μέ 6ο βαθμό

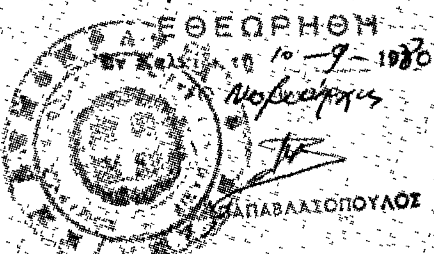

'Αριθ. ΔΔ/2095 (4)

Περὶ κηρύξεως ὡς ἀναδασωτέας ἐκτάσεως 0.690 στρεμμάτων, στὴ θέση Ναστούλη τῆς Κοινότητας Χλομοτιανῶν, τοῦ Νομοῦ Κερκύρας.

Ο ΝΟΜΑΡΧΗΣ ΚΕΡΚΥΡΑΣ

Ἔχοντας ὑπόψη :

1. Τὶς περὶ διοικητικῆς ἀποκεντρώσεως διατάξεις.
2. Τὶς διατάξεις τοῦ Ν. 998/79 περὶ προστασίας τῶν Δασῶν καὶ τῶν δασικῶν ἐν γένει ἐκτάσεων τῆς χώρας καὶ συγκεκριμένα : α) τοῦ ἄρθρου 41 παρ. 1, β) τοῦ ἄρθρου 38 παρ. 1.
3. Τὶς διαταγὲς τοῦ Ὑπουργείου Γεωργίας : α) 114812/2946/ἐγκ. 154/24.12.1975, β) 215696/1451/9.5.1977, γ) 217606/1610/13.6.1977, δ) 160417/1180/8.8.1980.
4. Τὴν προφορικὴ πρόταση τῆς Δ/νσεως Δασῶν Κερκύρας περὶ κηρύξεως ἀναδασωτέας τῆς ἀναφερομένης στὸ θέμα ἐκτάσεως, ἀποφασίζουμε :

Κηρύσσουμε ἀναδασωτέα μὲ σκοπὸ τὴν ἐπαναδημιουργία τῆς καταστραφείσης δασικῆς βλαστήσεως πρὸς διατήρηση τοῦ χαρακτήρα τῆς δασικῆς ἐκτάσεως, ὥστε νὰ ἀποκλεισθεῖ ἡ διάθεση αὐτῆς γιὰ ἄλλο προορισμό, τὴ διεκδικούμενη δασικὴ ἔκταση τῶν μηδὲν καὶ ἑξακόσια ἐνενήκοντα (0,690) στρεμμάτων ποὺ βρίσκεται στὴ θέση Ναστούλη τῆς Κοινότητας Χλομοτιανῶν καὶ προσδιορίζεται ἀπὸ τὰ στοιχεῖα ΑΒΓΔΑ, ὅπως φαίνονται στὸ συνημμένο διάγραμμα, τὸ ὁποῖο ἀποτελεῖ ἀναπόσπαστο μέρος τῆς ἀποφάσεως αὐτῆς καὶ ἔχει ὅρια:

'Ανατολικά: 'Ελαιοκτήματα ἀφῶν Μαρκάτη.

Δυτικά: 'Ελαιόκτημα ἰδίου Πολυδώρου 'Αργυροκαστρίτη τοῦ Σπυρίδωνος.

Βόρεια: 'Αγροτικὸς δρόμος Χλομοῦ Χλομοτιανῶν καὶ ἀπὸ ἐκεῖ δασικὴ ἔκταση διεκδικούμενη ἀπὸ ἀφοὺς Μαρκάτη.

Νότια.: 'Ελαιοκτήματα ἰδίου Πολυδώρου 'Αργυροκαστρίτη τοῦ Σπυρίδωνα.

Ἡ ἀπόφαση αὐτὴ νὰ δημοσιευθεῖ στὴν 'Εφημερίδα τῆς Κυβερνήσεως.


Κέρκυρα, 6 Αὐγούστου 1980

Ὁ Νομάρχης
ΣΠΥΡΟΣ ΤΣΙΡΚΑΣ

ΣΧΕΔΙΑΓΡΑΜΜΑ

Αναδασωτέας δασικής εκτάσεως (διεκδικουμένης) μηδέν και εξακόσια ενενήκοντα (0,690) στρεμμάτων, στη θέση Ναστούλη περιφερείας Κοινότ. Χλωματιανών Ν. Κερκύρας.

ΚΛΙΜΑΞ 1:1000

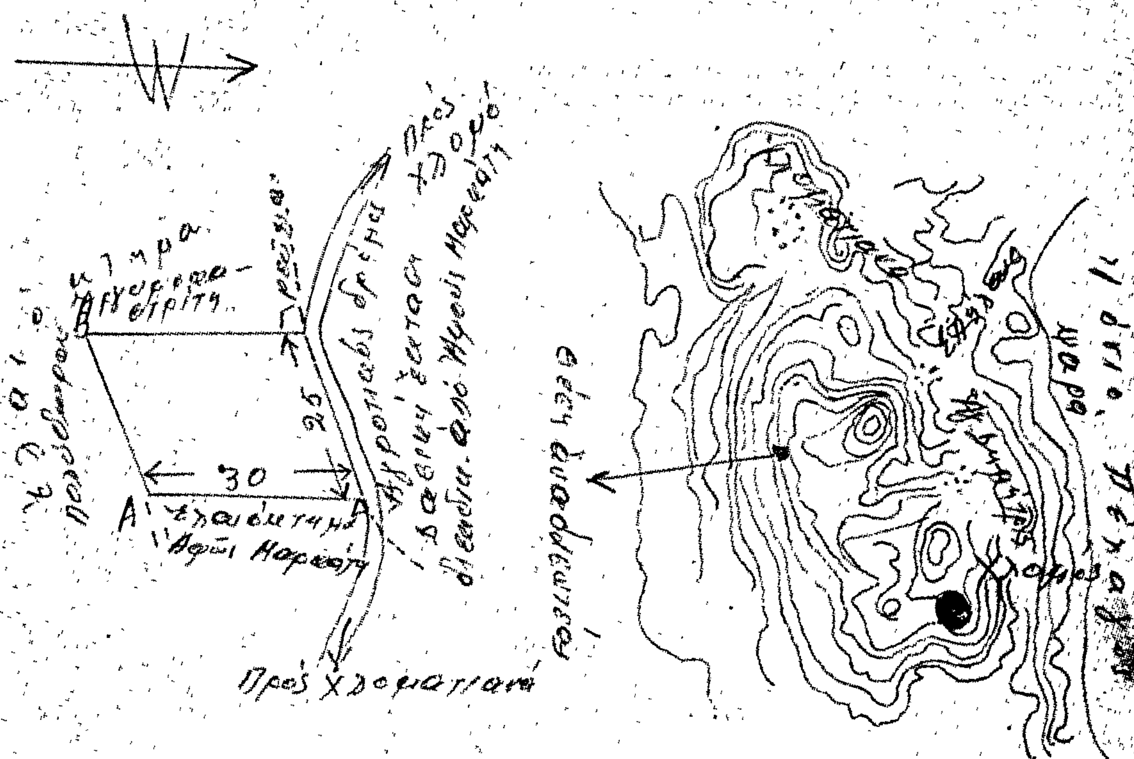

ΥΠΟΜΝΗΜΑ

ΑΒΓΔΑ: οριογραμμή αναδασωτέας εκτάσεως λόγω εκχερσώσεως

- - - - Ρεύμα

═══ Αγροτικός δρόμος

Κέρκυρα 6-8-1980
Ο Διευθ. Δασών
(υπογραφή)
Βασίλειος Τσαλαγράδας
Δασολόγος 5ου βαθμού

Κέρκυρα 6-8-1980
Ο ΝΟΜΑΡΧΗΣ
(υπογραφή)
ΣΠΥΡΟΣ ΤΣΙΡΚΑΣ

'Αριθ. ΔΔ/2093 (5)

Περὶ κηρύξεως ὡς ἀναδασωτέας ἐκτάσεως 2,092 στρεμμάτων, στὴ θέση "Αγιος Στέφανος τῆς Κοινότητας Αὐλιωτῶν τοῦ Νομοῦ Κερκύρας.

Ο ΝΟΜΑΡΧΗΣ ΚΕΡΚΥΡΑΣ

"Εχοντας ὑπόψη :

1. Τὶς περὶ διοικητικῆς ἀποκεντρώσεως διατάξεις.
2. Τὶς διατάξεις τοῦ Ν. 998/79 περὶ προστασίας τῶν Δασῶν καὶ τῶν δασικῶν ἐν γένει ἐκτάσεων τῆς χώρας καὶ συγκεκριμένα : α) τοῦ ἄρθρου 41 παρ. 1, β) τοῦ ἄρθρου 38 παρ. 1.
3. Τὶς διαταγὲς τοῦ 'Υπουργείου Γεωργίας : α) 114812/2946/ἐγκ. 154/24.12.1975, β) 215696/1451/9.5.1977, γ) 217606/1610/13.6.1977, δ) 160417/1180/8.8.1980.
4. Τὴν προφορικὴ πρόταση τῆς Δ/νσεως Δασῶν Κερκύρας περὶ κηρύξεως ἀναδασωτέας τῆς ἀναφερομένης στὸ θέμα ἐκτάσεως, ἀποφασίζουμε :

Κηρύσσουμε ἀναδασωτέα μὲ σκοπὸ τὴν ἐπαναδημιουργία τῆς καταστραφείσης δασικῆς βλαστήσεως πρὸς διατήρηση τοῦ χαρακτῆρα τῆς δασικῆς ἐκτάσεως ὥστε νὰ ἀποκλεισθεῖ ἡ διάθεση αὐτῆς γιὰ ἄλλο προορισμὸ τὴν διεκδικούμενη δασικὴ ἔκταση τῶν δύο καὶ μηδὲν ἐνενήκοντα δύο (2,092) στρεμμάτων ποὺ βρίσκεται στὴ θέση "Αγιος Στέφανος τῆς Κοινότητας Αὐλιωτῶν καὶ προσδιορίζεται ἀπὸ τὰ στοιχεῖα Α, Β, Γ, Δ, Α ὅπως φαίνονται στὸ συνημμένο διάγραμμα. τὸ ὁποῖο ἀποτελεῖ ἀναπόσπαστο μέρος τῆς ἀποφάσεως αὐτῆς καὶ ἔχει ὅρια:

'Ανατολικά: Μὲ δασικὴ ἔκταση διεκδικούμενη ἀπὸ Ζέρνο.
Δυτικά: Μὲ δασικὴ ἔκταση διεκδικούμενη ἀπὸ κληρονόμους Μουζακίτη (τσέτση).
Βόρεια: Μὲ δασικὴ ἔκταση διεκδικούμενη ἀπὸ Κίμωνα Μουζακίτη.
Νότια: Μὲ ἀγροτικὸ δρόμο καὶ ἀπὸ ἐκεῖ δασικὴ ἔκταση πρανοῦς θαλάσσης.

'Η ἀπόφαση αὐτὴ νὰ δημοσιευθεῖ στὴν 'Εφημερίδα τῆς Κυβερνήσεως.

Κέρκυρα, 6 Αὐγούστου 1980


'Ο Νομάρχης
ΣΠΥΡΟΣ ΤΣΙΡΚΑΣ

ΣΧΕΔΙΑΓΡΑΜΜΑ

Αναδασωτέας δασικής εκτάσεως (διεκδικουμένων) δύο και μηδέν ενενήκοντα δύο (2,092) στρεμμάτων, στη θέση Άγιος Στέφανος Αυλιωτών Ν. Κερκύρας.

ΚΛΙΜΑΞ: 1:1000

Ανήκει στην αριθ. απόφαση Νομάρχου Κερκύρας

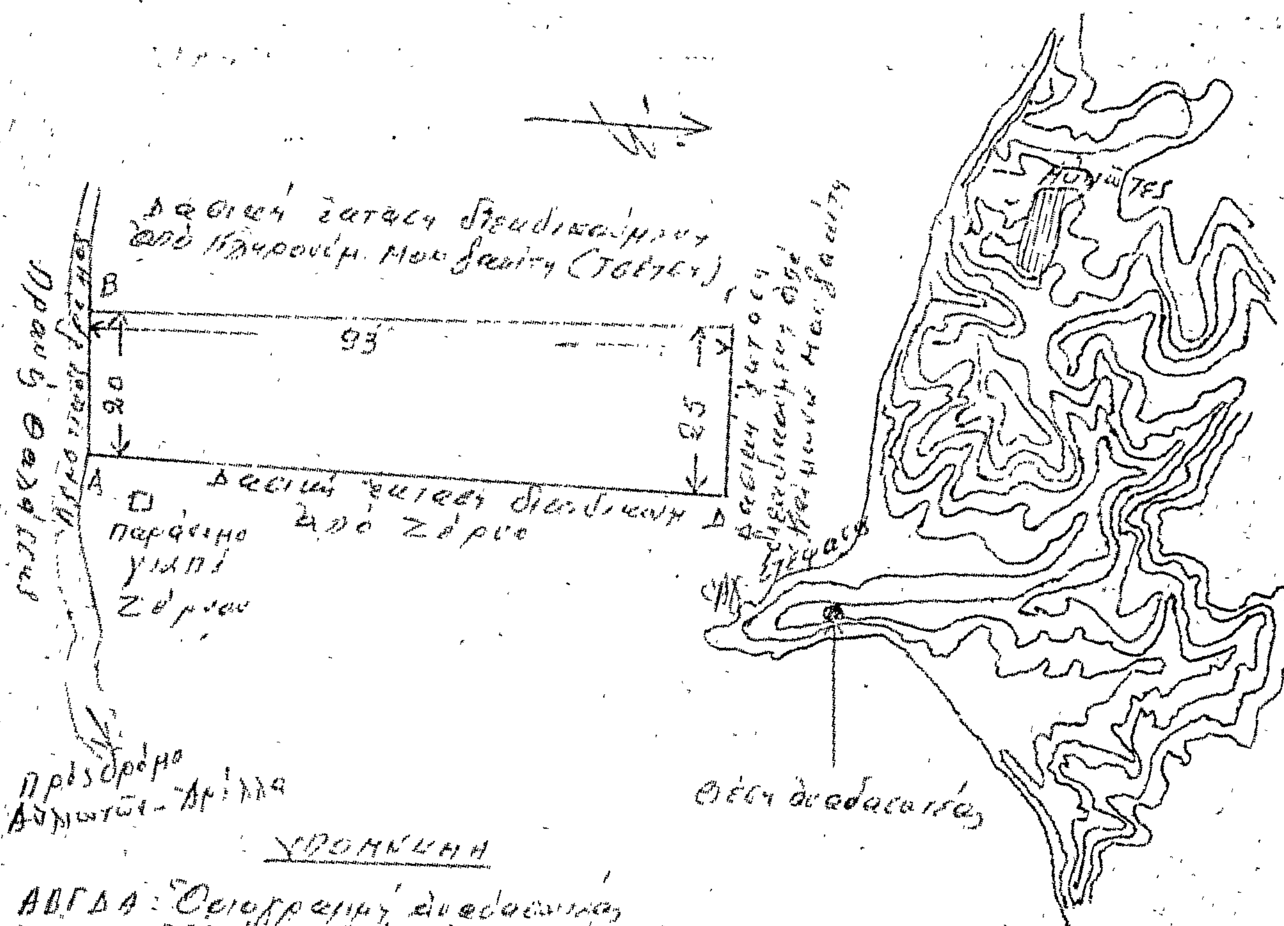

ΥΠΟΜΝΗΜΑ

ΑΒΓΔΑ: Οριογραμμή αναδασωτέας εκτάσεως

Αγροτικός δρόμος

Κέρκυρα 5-8-1980
Ο Δασάρχης

Κωνσταντίνος Τσαλαγκαρέλλας
Δασολόγος 5ου βαθμού

Κέρκυρα 5-8-1980
Ο Νομάρχης

Σάββας Τσίρκας

'Αριθ. ΔΔ/2090 (6)

Περὶ κηρύξεως ὡς ἀναδασωτέας ἐκτάσεως 0,787 στρεμμάτων, στὴ θέση Λάκκος Ρίζου τῆς Κοινότητας Χλομοτιανῶν τοῦ Νομοῦ Κερκύρας.

Ο ΝΟΜΑΡΧΗΣ ΚΕΡΚΥΡΑΣ

Ἔχοντας ὑπόψη :

1. Τὶς περὶ διοικητικῆς ἀποκεντρώσεως διατάξεις.

2. Τὶς διατάξεις τοῦ Ν. 998/79 περὶ προστασίας τῶν Δασῶν καὶ τῶν δασικῶν ἐν γένει ἐκτάσεων τῆς χώρας καὶ συγκεκριμένα : α) τοῦ ἄρθρου 41 παρ. 1, β) τοῦ ἄρθρου 38 παρ. 1.

3. Τὶς διαταγὲς τοῦ 'Υπουργείου Γεωργίας : α) 114812/2946/ἐγκ. 154/24.12.1975, β) 215696/1451/9.5.1977, γ) 217606/1610/13.6.1977, δ) 160417/1180/8.8.1980.

4. Τὴν προφορικὴ πρόταση τῆς Δ/νσεως Δασῶν Κερκύρας περὶ κηρύξεως ἀναδασωτέας τῆς ἀναφερομένης στὸ θέμα ἐκτάσεως, ἀποφασίζουμε :

Κηρύσσουμε ἀναδασωτέα μὲ σκοπὸ τὴν ἐπαναδημιουργία τῆς καταστραφείσης δασικῆς βλαστήσεως πρὸς διατήρηση τοῦ χαρακτήρα τῆς δασικῆς ἐκτάσεως ὥστε νὰ ἀποκλεισθεῖ ἡ διάθεση αὐτῆς γιὰ ἄλλο προορισμό, τὴν διεκδικούμενη δασικὴ ἔκταση τῶν μηδὲν καὶ ἑπτακοσίων ὀγδοήκοντα ἑπτὰ (0,787) στρεμμάτων, ποὺ βρίσκεται στὴ θέση Λάκκος Ρίζου τῆς Κοινότητας Χλομοτιανῶν Κερκύρας καὶ προσδιορίζεται ἀπὸ τὰ στοιχεῖα Α, Β, Γ, Δ, Α, ὅπως φαίνονται στὸ συνημμένο διάγραμμα, τὸ ὁποῖο ἀποτελεῖ ἀναπόσπαστο μέρος τῆς ἀποφάσεως αὐτῆς καὶ ἔχει ὅρια:

'Ανατολικά: 'Ελαιόκτημα ἰδίου Πέτρου Κουρῆ τοῦ Νικολάου.

Δυτικά: 'Ελαιόκτημα ἰδίου Πέτρου Κουρῆ τοῦ Νικολάου.

Βόρεια: Δασικὴ ἔκταση διεκδικουμένη ἀπὸ διαφόρους.

Νότια: 'Ελαιόκτημα ἰδίου Πέτρου Κουρῆ τοῦ Νικολάου.

'Η ἀπόφαση αὐτὴ νὰ δημοσιευθεῖ στὴν 'Εφημερίδα τῆς Κυβερνήσεως.

Κέρκυρα, 6 Αὐγούστου 1980


'Ο Νομάρχης
ΣΠΥΡΟΣ ΤΣΙΡΚΑΣ

ΣΧΕΔΙΑΓΡΑΜΜΑ

Αναδασωτέας δασικής εκτάσεως (διακαδιασμένης) μηδέν και επτακόσια ογδοήκοντα επτά (0,787) στρεμμάτων, στη θέση Λάκκος Ρίζου περιφέρ. Κοινότητος Χλοματιανών Ν. Κερκύρας.

ΚΛΙΜΑΞ 1:1000

Ανήκει στην αριθ. απόφαση Νομάρχου Κερκύρας

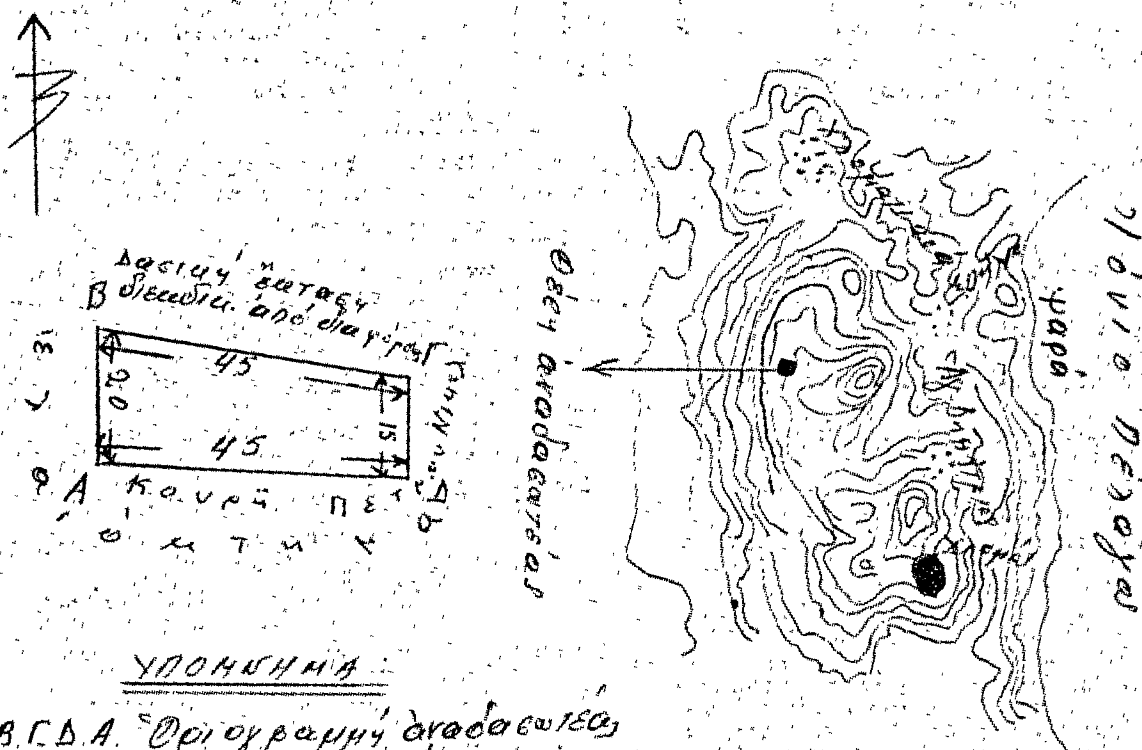

ΥΠΟΜΝΗΜΑ:

Α.Β.Γ.Δ.Α. Οριογραμμή αναδασωτέας εκτάσεως λόγω εκχερσώσεως

Κέρκυρα 6-8-1980
Ο Δ/ντής Δασών
Κων/νος Τσαλαγκρέδας
Δασολόγος 5ου Βαθμού

Κέρκυρα 6-8-1980
Ο ΝΟΜΑΡΧΗΣ
ΣΠΥΡΟΣ ΤΣΙΡΚΗΣ

Η ΓΕΝΙΚΗ ΔΙΕΥΘΥΝΣΗ ΤΟΥ ΕΘΝΙΚΟΥ ΤΥΠΟΓΡΑΦΕΙΟΥ

ΓΝΩΣΤΟΠΟΙΕΙ ΟΤΙ:

Ἡ ἐτήσια συνδρομὴ τῆς Ἐφημερίδας τῆς Κυβερνήσεως, ἡ τιμὴ τῶν φύλλων της πού πουλιοῦνται τμηματικὰ καὶ τὰ τέλη δημοσιεύσεων στὴν Ἐφημερίδα τῆς Κυβερνήσεως, καθορίσθηκαν ἀπὸ 1 Ἰανουαρίου 1980 ὡς ἀκολούθως:

Α' ΕΤΗΣΙΕΣ ΣΥΝΔΡΟΜΕΣ

1. Γιὰ τὸ Τεῦχος Α'	Δραχ.	1.000
2. » » » Β'	»	1.500
3. » » » Γ'	»	700
4. » » » Δ'	»	1.500
5. » » » Νομικῶν ΠροσώπωνΔ.Δ. κ.λπ.	»	700
6. » » » Ἀν. Εἰδ. Δικαστηρίου	»	100
7. » » » Παράρτημα	»	400
8. » » » Ἀνωνύμων Ἑταιρειῶν κ.λπ.	»	4.000
9. » » Δελτίο Ἐμπορικῆς καὶ Βιομηχανικῆς Ἰδιοκτησίας	»	400
10. Γιὰ ὅλα τὰ τεύχη καὶ τὸ Δ.Ε.Β.Ι.	»	9.000

Οἱ Δῆμοι καὶ οἱ Κοινότητες τοῦ Κράτους καταβάλλουν τὸ 1/2 τῶν ἀνωτέρω συνδρομῶν.

Ὑπὲρ τοῦ Ταμείου Ἀλληλοβοηθείας Προσωπικοῦ τοῦ Ἐθνικοῦ Τυπογραφείου (ΤΑΠΕΤ) ἀναλογοῦν τὰ ἑξῆς ποσά:

1. Γιὰ τὸ Τεῦχος Α'	Δραχ.	50
2. » » » Β'	»	75
3. » » » Γ'	»	35
4. » » » Δ'	»	75
5. » » » Νομικῶν Προσώπων Δ.Δ. κ.λπ.	»	35
6. » » » Ἀν. Εἰδ. Δικαστηρίου	»	5
7. » » » Παράρτημα	»	20
8. » » » Ἀνωνύμων Ἑταιρειῶν κ.λπ.	»	200
9. » » Δελτίο Ἐμπ. καὶ Βιομ. Ἰδιοκτησίας	»	20
10. Γιὰ ὅλα τὰ τεύχη	»	450

Β'. ΤΙΜΗ ΦΥΛΛΩΝ

Ἡ τιμὴ πωλήσεως κάθε φύλλου, μέχρις 8 σελ., εἶναι 5 δρχ., ἀπὸ 9 ὡς 24 σελ. 10 δρχ., ἀπὸ 25 ὡς 48 σελ. 15 δρχ., ἀπὸ 49 ὡς 80 σελ. 30 δρχ., ἀπὸ 81 σελ. καὶ ἄνω ἡ τιμὴ πωλήσεως κάθε φύλλου προσαυξάνεται κατὰ 30 δρχ. ἀνὰ 80 σελίδες.

Γ'. ΤΕΛΗ ΔΗΜΟΣΙΕΥΣΕΩΝ

Ι. Στὸ τεῦχος Ἀνωνύμων Ἑταιρειῶν καὶ Ἑταιρειῶν Περιωρισμένης Εὐθύνης:

Α' Ἀνωνύμων Ἑταιρειῶν:

1. Τῶν καταστατικῶν	Δρχ.	14.000
2. Τῶν ἀποφάσεων «περὶ συγχωνεύσεως ἀνωνύμων ἑταιρειῶν»	»	14.000
3. Τῶν κωδικοποιήσεων τῶν καταστατικῶν (ΦΕΚ 309/67, τ. Β')	»	7.000
4. Τῶν τροποποιήσεων τῶν καταστατικῶν	»	3.000
5. Τῶν ἰσολογισμῶν κάθε χρήσεως	»	6.000
6. Τῶν ὑπουργικῶν ἀποφάσεων «περὶ παροχῆς ἀδείας ἐπεκτάσεως τῶν ἐργασιῶν Ἀσφαλιστικῶν Ἑταιρειῶν», τῶν ἐκθέσεων ἐκτιμήσεως περιουσιακῶν στοιχείων καὶ τῶν ἀποφάσεων τοῦ Δ.Σ. τοῦ ΕΛΤΑ, μὲ τὶς ὁποῖες ἐγκρίνονται καὶ δημοσιεύονται οἱ κανονισμοὶ αὐτοῦ	»	5.000
7. Τῶν ἀποφάσεων «περὶ ἐγκαταστάσεως ὑποκαταστήματος, διορισμοῦ γενικοῦ πράκτορος καὶ παροχῆς πληρεξουσιότητος πρὸς ἀντιπροσώπευσιν ἐν Ἑλλάδι ἀλλοδαπῶν Ἑταιρειῶν» καὶ τῶν ἀποφάσεων «περὶ μεταβιβάσεως τοῦ χαρτοφυλακίου Ἀσφαλιστικῶν Ἑταιρειῶν κατὰ τὸ ἄρθρο 59 παρ. 1 τοῦ Ν.Δ. 400/70»	»	3.000
8. Τῶν ἀνακοινώσεων γιὰ κάθε μεταβολὴ πού γίνεται μὲ ἀπόφαση Γ.Σ. ἢ Δ.Σ., τῶν προσκλήσεων σὲ γενικὲς συνελεύσεις, τῶν κατὰ τὸ ἄρθρο 32 τοῦ Ν. 3221/24 γνωστοποιήσεων, τῶν ἀνακοινώσεων, πού προβλέπονται ἀπὸ τὸ ἄρθρο 59 παρ. 3 τοῦ Ν.Δ. 400/1970 «περὶ Ἀλλοδαπῶν Ἀσφαλιστικῶν Ἑταιρειῶν», τῶν ἀποφάσεων τοῦ Διοικητικοῦ Συμβουλίου τοῦ ΕΛΤΑ, ποὺ ἀναφέρονται σὲ προσωρινὲς διατάξεις καὶ τῶν ἀποφάσεων τοῦ Ὑπ. Συγκοινωνιῶν διὰ τοὺς ΗΛΠΑΠ - ΗΣΑΠ - ΟΣΕ	»	1.500
9. Τῶν συνοπτικῶν μηνιαίων καταστάσεων τῶν Τραπεζικῶν Ἑταιρειῶν	»	1.500
10. Τῶν ἀποφάσεων τῆς ἐπιτροπῆς τοῦ Χρηματιστηρίου «περὶ εἰσαγωγῆς χρεωγράφων εἰς τὸ χρηματιστήριον πρὸς διαπραγμάτευσιν, συμφώνως πρὸς τὰς διατάξεις τοῦ ἄρθρου 2 παρ. 3 Α.Ν. 148/1967»	Δρχ.	1.500
11. Τῶν ἀποφάσεων τῆς ἐπιτροπῆς κεφαλαιαγορᾶς «περὶ διαγραφῆς χρεωγράφων ἐκ τοῦ χρηματιστηρίου, συμφώνως πρὸς τὰς διατάξεις τοῦ ἄρθρου 2 παρ. 4 Α.Ν. 148/67»	»	1.500
12. Τῶν ἀποφάσεων «περὶ ἐγκρίσεως τιμολογίων τῶν Ἀσφαλιστικῶν Ἑταιρειῶν»	»	1.000

Β' Ἑταιρειῶν Περιωρισμένης Εὐθύνης:

1. Τῶν καταστατικῶν	Δρχ.	1.500
2. Τῶν κωδικοποιήσεων τῶν καταστατικῶν	»	1.500
3. Τῶν ἰσολογισμῶν κάθε χρήσεως	»	1.500
4. Τῶν ἐκθέσεων ἐκτιμήσεως περιουσιακῶν στοιχείων	»	1.500
5. Τῶν τροποποιήσεων τῶν καταστατικῶν (γιὰ κάθε συμβολαιογραφικὴ πράξη)	»	600
6. Τῶν ἀνακοινώσεων μὲ συμβολαιογραφικὴ πράξη	»	600
7. Τῶν ἀνακοινώσεων μὲ ἀπόφαση τῆς Γ.Σ.	»	400
8. Τῶν προσκλήσεων σὲ γενικὲς συνελεύσεις	»	400

Γ' Ἀλληλασφαλιστικῶν Συνεταιρισμῶν - Ἀλληλασφαλιστικῶν Ταμείων καὶ Φιλανθρωπικῶν Σωματείων:

1. Τῶν ὑπουργικῶν ἀποφάσεων «περὶ χορηγήσεως ἀδείας λειτουργίας Ἀλληλασφαλιστικῶν Συνεταιρισμῶν - Ἀλληλασφαλιστικῶν Ταμείων»	»	1.500
2. Τῶν ἰσολογισμῶν τῶν ἀνωτέρω Συνεταιρισμῶν, Ταμείων καὶ Σωματείων	»	1.500

Δ' Τῶν δικαστικῶν πράξεων:	Δρχ.	600

ΙΙ. Στὸ Τέταρτο τεῦχος:

Τῶν δικαστικῶν πράξεων γιὰ παρακατάθεση ἀποζημιώσεως	»	600

Δ'. ΚΑΤΑΒΟΛΗ ΣΥΝΔΡΟΜΩΝ - ΤΕΛΩΝ ΔΗΜΟΣΙΕΥΣΕΩΝ ΚΑΙ ΠΟΣΟΣΤΩΝ Τ.Α.Π.Ε.Τ.

1. Οἱ συνδρομὲς τοῦ ἐσωτερικοῦ καὶ τὰ τέλη δημοσιεύσεων προκαταβάλλονται στὰ Δημόσια Ταμεῖα ἔναντι ἀποδεικτικοῦ εἰσπράξεως, τὸ ὁποῖο φροντίζει ὁ ἐνδιαφερόμενος νὰ τὸ στείλει στὴ Γενικὴ Δ/νση τοῦ Ἐθνικοῦ Τυπογραφείου.

2. Οἱ συνδρομὲς τοῦ ἐξωτερικοῦ εἶναι δυνατὸ νὰ στέλνονται καὶ σὲ ἀνάλογο συνάλλαγμα μὲ ἐπιταγὴ ἐπ' ὀνόματι τοῦ Διευθυντῆ τῶν Διοικητικῶν καὶ Οἰκονομικῶν Ὑποθέσεων τοῦ Ἐθνικοῦ Τυπογραφείου.

3. Τὸ ὑπὲρ τοῦ ΤΑΠΕΤ ποσοστὸ ἐπὶ τῶν ἀνωτέρω συνδρομῶν καὶ τελῶν δημοσιεύσεων καταβάλλεται ὡς ἑξῆς:

α) στὴν Ἀθήνα: στὸ Ταμεῖο τοῦ ΤΑΠΕΤ (Κατάστημα Ἐθνικοῦ Τυπογραφείου),

β) στὶς ὑπόλοιπες πόλεις τοῦ Κράτους: στὰ Δημόσια Ταμεῖα καὶ ἀποδίδεται στὸ ΤΑΠΕΤ σύμφωνα μὲ τὶς 192378/3639/1947 (RONEO 185) καὶ 178048/5321/31.7.65 (RONEO 139) ἐγκύκλιες διαταγὲς τοῦ Γ.Λ.Κ.,

γ) στὶς περιπτώσεις συνδρομῶν ἐξωτερικοῦ: ὅταν ἡ ἀποστολή τους γίνεται μὲ ἐπιταγὲς μαζὶ μ' αὐτὲς στέλνεται καὶ τὸ ὑπὲρ τοῦ ΤΑΠΕΤ ποσοστό.

Ὁ Γενικὸς Διευθυντὴς
ΑΘΑΝ. ΠΑΝ. ΣΠΗΛΙΟΠΟΥΛΟΣ